Инв. N подл. | Подпись и дата | Взам.инв. N | Инв. N дубл. | Подпись и дата | Справ.N | Перв. примен.

Формат	Зона	Поз.	Обозначение	Код	Наименование	Количество на модель	Примеч.
					0. Документация		
*)			23602-3724010СБ		Сборочный чертеж		*) А1х3
					4. Детали		
А3		1	3160-3724564	45 3149 3213	Колодка гнездовая	1	
					5. Стандартные изделия		
					Колодки ОСТ37.003.032-88		
		3		45 7373 9034	Гнездовая 602213	3	
		4		45 7373 9243	Гнездовая 602213-05	1	цвет-красный
		5		45 7373 9033	Гнездовая 602217	1	
		6		45 7373 9031	Гнездовая 602221	1	
		9		45 7373 9095	Гнездовая 602606-10	1	

45 7360 | 23602-3724010 | Жгут проводов основной | Лит. О1 | Лист 1 | Листов 6 | УГК УАЗ | Формат: А4

Формат	Зона	Поз.	Обозначение	Код	Наименование	Количество на модель	Примеч.
					Колодки ОСТ37.003.032-88		
		10		45 7373 9406	Гнездовая 602606-03-10	1	цвет-оранжевый
		11		45 7373 9012	Гнездовая 602608	2	
		12		45 7373 9062	Гнездовая 603201	3	
		13		45 7373 9063	Гнездовая 603202	2	
		14		45 7373 9026	Гнездовая 608212	1	
		15		45 7373 9037	Гнездовая 609607	1	
		16		45 7373 9039	Гнездовая 611609	1	
		17		45 7373 9041	Гнездовая 611610	1	
					6. Прочие изделия		
		19			Замок 965657-1	2	ф. "AMP"
		20			Замок 965658-1	2	ф. "AMP"
		21			Замок 12047665	1	ф. "DELPHI"
		22			Замок 12131358	1	ф. "DELPHI"
		24			Клипса 108192.900.070	1	ф. "Raymond"

23602-3724010 | Лист 2 | Формат: А4

Формат	Зона	Поз.	Обозначение	Код	Наименование	Количество на модель	Примеч.
		27			Колодка гнездовая (1118-3724500)	1	
		28			Колодка PH845-05010	1	ф. "KUM"
		29			Колодка 154719-0	2	ф. "AMP"
		31			Колодка 348822-2	1	ф. "AMP"
		32			Колодка 281872-1	1	ф. "AMP"
		33			Колодка 1-929620-1	3	ф. "AMP" *)
		34			Колодка 1-929621-1	1	ф. "AMP"
		35			Колодка 962189-1	1	ф. "AMP"
		36			Колодка 962191-1	1	ф. "AMP"
		37			Колодка 2-963291-1	1	ф. "AMP"
		39			Колодка 967376-2	2	ф. "AMP"
		40			Колодка 2-968254-1	2	ф. "AMP"
		41			Колодка 12015664	1	ф. "DELPHI"
		42			Колодка 12047663	1	ф. "DELPHI"
		43			Колодка 12131299	1	ф. "DELPHI"

*) Допускается замена на колодку 15470713

23602-3724010 | Лист 3 | Формат: А4

Формат	Зона	Поз.	Обозначение	Код	Наименование	Количество на модель	Примеч.
		45			Колодка 1 928 403 202	1	ф. "BOSCH"
		46			Колодка MT095-29880	5	ф. "KUM"
		47		45 7373 8893	Контакт гнездовой (2108-3724390)	10	
		48		45 7373 8006	Контакт гнездовой (1/02497/44)	7	
		49		45 7373 8865	Контакт гнездовой (2108-3724391)	68	
		50		45 7373 8008	Контакт гнездовой (1/02505/44)	38	
		51			Контакт 173631-1	5	ф. "AMP"
		52			Контакт 282308-1	3	ф. "AMP"
		53			Контакт 403651	4	ф. "DELPHI"
		54			Контакт 776001-1	5	ф. "AMP"
		55			Контакт 927768-3	11	ф. "AMP"
		56			Контакт 927771-3	31	ф. "AMP"
		57			Контакт 927831-2	4	ф. "AMP"
		58			Контакт 927837-2	1	ф. "AMP"
		59			Контакт 927852-6	2	ф. "AMP"
		61			Контакт 1-962841-1	3	ф. "AMP"
		62			Контакт 1-962842-1	6	ф. "AMP"

23602-3724010 | Лист 4 | Формат: А4

Формат	Зона	Поз.	Обозначение	Код	Наименование	Количество на модель	Примеч.
		64			Контакт 962943-1	29	ф. "AMP"
		65			Контакт 963736-1	2	ф. "AMP"
		66			Контакт 963900-1	25	ф. "AMP"
		68			Контакт 12015869	1	ф. "DELPHI"
		69			Контакт 12047581	2	ф. "DELPHI"
		70			Контакт 12052224	2	ф. "DELPHI"
		72			Контакт кольцевой Ø6.5 (1/04046-02)	2	
	А3	74	3160-3724601ДС		Скоба (1,3-2,5мм²)	4	
	Б4	75	3160-3724602ДС		Скоба (2,5-4мм²) (см.3160-3724601ДС)	4	
	Б4	76	3160-3724603ДС		Скоба (4-6мм²) (см.3160-3724601ДС)	1	
	Б4	77	3160-3724604ДС		Скоба (6-9мм²) (см.3160-3724601ДС)	2	
	Б4	78	3160-3724604ДС		Скоба (9-14мм²) (см.3160-3724601ДС)	1	
		80			Хомут 111-85340	2	ф. "Hellermann"
		81			Хомут 126-00001	2	ф. "Hellermann"

23602-3724010 | Лист 5 | Формат: А4

Формат	Зона	Поз.	Обозначение	Код	Наименование	Количество на модель	Примеч.
					7. Материалы		
		83			Провод ПВАМ-0.5 ТУ16.К17-030-97	30.415м	
		84			Провод ПВАМ-0.75 ТУ16.К17-030-97	33.9м	
		85			Провод ПВАМ-1.0 ТУ16.К17-030-97	8.28м	
		86			Провод ПВАМ-1.5 ТУ16.К17-030-97	10.94м	
		87			Провод ПВАМ-2.5 ТУ16.К17-030-97	4.54м	
		88			Провод ПВАМ-4.0 ТУ16.К17-030-97	0.7м	
		91			Трубка гофрированная Ø23	0.12м	ф. "SOFANOU"
		92			Трубка гофрированная Ø23	0.24м	ф. "SOFANOU"

23602-3724010 | Лист 6 | Формат: А4

23602-3724010СБ

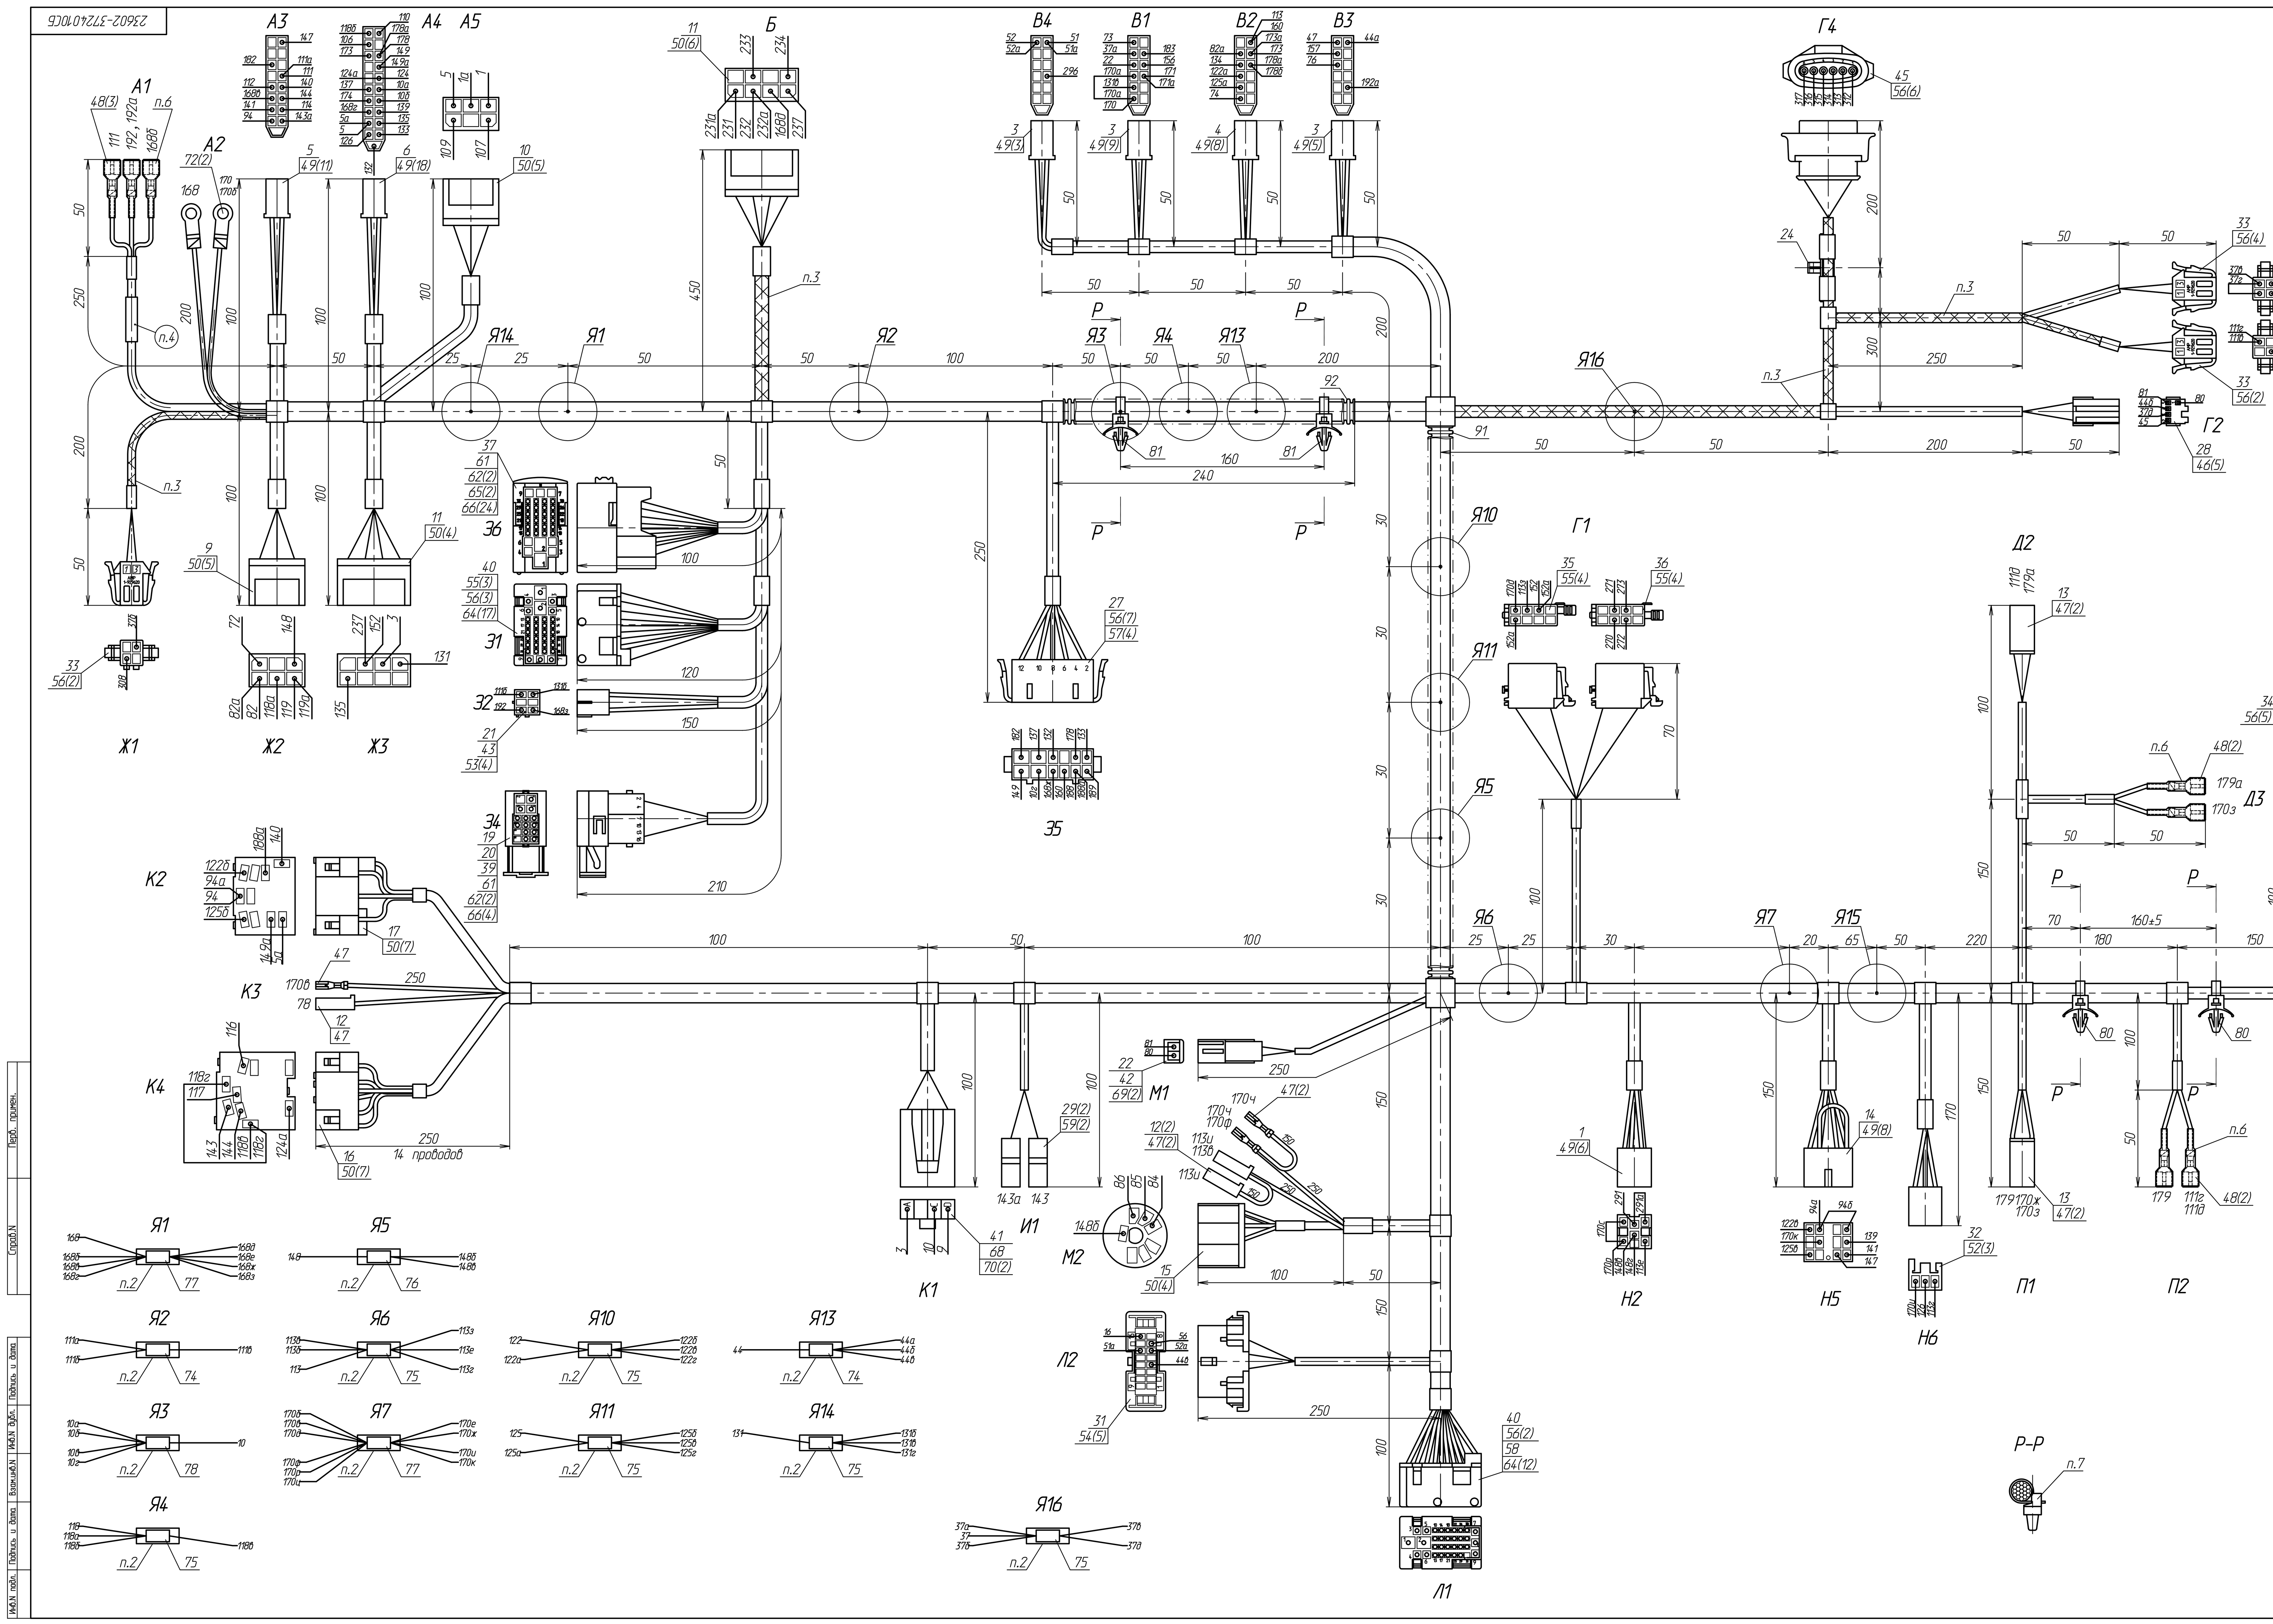

Провод-ник	Поз.	Присоединения	Длина, мм	Цвет
170к	83	Сбивка Я7 – Н5 поз.49	170	Ч
170р	83	Сбивка Я7 – Н2 поз.49	230	Ч
170с	83	Н2 поз.49 – Н2 поз.49	100	Ч
170ф	83	Сбивка Я7 – М1 поз.47	610	Ч
170ц	86	Сбивка Я7 – Л1 поз.58	560	Ч
170ч	83	М1 поз.47 – М1 поз.47	150	Ч
171	84	В1 поз.49 – Л1 поз.64	870	ЧБ
171а	84	В1 поз.49 – 36 поз.61	1000	ЧБ
173	84	А4 поз.49 – В2 поз.49	1000	ГЧ
173а	84	В2 поз.49 – Л1 поз.64	820	ГЧ
174	84	А4 поз.49 – Л1 поз.64	1220	КЧ
175	84	Г3 поз.56 – Л1 поз.64	1130	Кч
178	84	35 поз.56 – А4 поз.49	600	Р
178а	84	А4 поз.49 – В2 поз.49	1000	Р
178б	84	В2 поз.49 – Л1 поз.64	820	Р
179	83	П1 поз.47 – П2 поз.48	480	Ч
179а	83	Д2 поз.47 – Д3 поз.48	200	РЧ
182	84	А3 поз.49 – 35 поз.57	650	РЧ
183	85	В1 поз.49 – 31 поз.64	1020	ЖГ
188	83	35 поз.56 – 31 поз.64	570	РК
188а	83	35 поз.56 – К2 поз.50	1220	РК
189	83	35 поз.56 – 31 поз.64	570	ЖК
192	84	А1 поз.48 – 32 поз.53	650	Ж
192а	83	А1 поз.48 – В3 поз.49	1200	Ж
231	84	Б поз.50 – 34 поз.66	510	СК
231а	84	Б поз.50 – Е1 поз.66	2115	СК
232	84	Б поз.50 – 34 поз.66	510	СГ
232а	84	Б поз.50 – Е1 поз.66	2115	СГ
233	84	Б поз.50 – 34 поз.66	510	Ж
234	84	Б поз.50 – 34 поз.66	510	Кч
237	86	Б поз.50 – Ж3 поз.50	650	З
270	86	Г1 поз.55 – 34 поз.62	1100	С
271	86	Г1 поз.55 – 34 поз.62	1100	СЧ
272	86	Г1 поз.55 – Е1 поз.62	1165	Г
273	86	Г1 поз.55 – Е1 поз.62	1165	ЧБ
291	83	Е2 поз.56 – Н2 поз.49	1165	Г
291а	83	Н2 поз.49 – Н2 поз.49	100	Г
296	83	В4 поз.49 – Л1 поз.64	870	ЧБ
307	83	36 поз.66 – Г3 поз.56	1350	КчГ
308	83	36 поз.66 – Ж1 поз.56	550	ОГ
312	83	36 поз.66 – Г4 поз.56	1250	З
313	83	36 поз.66 – Г4 поз.56	1250	Ж
314	83	36 поз.66 – Г4 поз.56	1250	С
315	83	36 поз.66 – Г4 поз.56	1250	КчБ
316	83	36 поз.66 – Г4 поз.56	1250	Б
317	83	36 поз.66 – Г4 поз.56	1250	РЧ
318	83	36 поз.66 – Г3 поз.56	1350	Кч

Провод-ник	Поз.	Присоединения	Длина, мм	Цвет
113з	83	Сбивка Я6 – Г1 поз.55	195	Ж
113и	83	М1 поз.47 – М1 поз.47	150	Ж
114	84	А3 поз.49 – 31 поз.64	420	КЧ
116	84	31 поз.64 – К4 поз.50	1290	Ж
117	84	31 поз.64 – К4 поз.50	1290	ЧЗ
118	85	31 поз.56 – Сбивка Я4	420	Г
118а	84	Сбивка Я4 – Ж2 поз.50	450	Г
118б	84	Сбивка Я4 – А4 поз.49	450	Г
118в	84	Сбивка Я4 – К4 поз.50	870	Г
118г	84	К4 поз.50 – К4 поз.50	100	Г
119	84	31 поз.64 – Ж2 поз.50	420	С
119а	84	Ж2 поз.50 – Л1 поз.64	690	С
122	84	31 поз.64 – Сбивка Я10	700	ГБ
122а	84	Сбивка Я10 – В2 поз.49	330	ГБ
122б	84	Сбивка Я10 – К2 поз.50	590	ГБ
122в	84	Сбивка Я10 – Н5 поз.49	420	ГБ
122г	84	Сбивка Я10 – Л1 поз.64	490	ГБ
124	84	31 поз.64 – А4 поз.49	370	РБ
124а	83	А4 поз.49 – К4 поз.50	1320	РБ
125	84	31 поз.64 – Сбивка Я11	730	О
125а	84	Сбивка Я11 – В2 поз.49	360	О
125б	84	Сбивка Я11 – К2 поз.50	560	О
125в	84	Сбивка Я11 – Н5 поз.49	390	О
125г	84	Сбивка Я11 – Л1 поз.64	460	О
126	86	А4 поз.49 – Н6 поз.52	1285	К
131	84	Ж3 поз.50 – Сбивка Я14	125	БК
131б	84	Сбивка Я14 – 32 поз.53	275	БК
131в	84	Сбивка Я14 – В1 поз.49	925	БК
131г	84	Сбивка Я14 – Л1 поз.64	1095	БК
132	83	А4 поз.49 – 35 поз.56	600	С
133	84	А4 поз.49 – 35 поз.56	600	ЗЧ
134	84	Л1 поз.64 – В2 поз.49	820	ЗК
135	86	А4 поз.49 – Ж3 поз.50	200	БЧ
137	84	А4 поз.49 – 35 поз.57	600	ОЧ
139	85	А4 поз.49 – Н5 поз.49	1150	Б
140	84	А3 поз.49 – К2 поз.50	1370	С
141	85	А3 поз.49 – Н5 поз.49	1200	З
143	84	И1 поз.53 – К4 поз.50	500	ОЧ
143а	84	А3 поз.49 – И1 поз.53	870	О
144	84	А3 поз.49 – К4 поз.50	1370	БГ
147	85	А3 поз.49 – Н5 поз.49	1200	СЧ
148	87	Ж2 поз.50 – Сбивка Я5	840	К
148б	87	Сбивка Я5 – М2 поз.50	330	К
148в	84	Сбивка Я5 – Н2 поз.49	260	К
148г	84	Н2 поз.49 – Е2 поз.56	1015	К
149	84	35 поз.57 – А4 поз.49	600	Кч
149а	84	А4 поз.49 – К2 поз.50	1320	Кч
152	86	Ж3 поз.50 – Г1 поз.55	1040	Г
152а	85	Г1 поз.55 – Г1 поз.55	100	Г
156	83	31 поз.64 – В1 поз.49	1020	РЧ
157	84	Л1 поз.56 – В3 поз.49	770	РБ
160	84	35 поз.56 – В2 поз.49	900	Ж
168	87	А2 поз.72 – Сбивка Я1	300	Ч
168б	84	Сбивка Я1 – А1 поз.48	400	Ч
168в	84	Сбивка Я1 – А3 поз.49	200	Ч
168г	84	Сбивка Я1 – А4 поз.49	150	Ч
168д	86	Сбивка Я1 – Б поз.50	500	Ч
168е	84	Сбивка Я1 – 34 поз.61	310	Ч
168ж	86	Сбивка Я1 – 35 поз.56	450	Ч
168з	85	Сбивка Я1 – 32 поз.53	250	Ч
170	85	А2 поз.72 – В1 поз.49	1200	Ч
170а	83	В1 поз.49 – В1 поз.49	100	Ч
170б	87	А2 поз.72 – Сбивка Я7	830	Ч
170в	83	Сбивка Я7 – К3 поз.47	660	Ч
170д	86	Сбивка Я7 – Г1 поз.55	280	Ч
170е	84	Сбивка Я7 – Е1 поз.61	885	Ч
170ж	84	Сбивка Я7 – П1 поз.47	505	Ч
170з	83	П1 поз.47 – Д3 поз.48	400	Ч
170и	86	Сбивка Я7 – Н6 поз.52	305	Ч

Провод-ник	Поз.	Присоединения	Длина, мм	Цвет
1	88	36 поз.65 – А5 поз.50	350	Р
1а	88	36 поз.65 – А5 поз.50	350	Р
3	87	Ж3 поз.50 – К1 поз.70	1070	Р
5	86	А5 поз.50 – А4 поз.49	370	РЧ
5а	85	А4 поз.49 – К2 поз.50	1320	РЧ
9	84	31 поз.56 – К1 поз.60	1040	К
10	87	К1 поз.70 – Сбивка Я3	670	Г
10а	87	Сбивка Я3 – А4 поз.49	400	Г
10б	87	Сбивка Я3 – А4 поз.49	400	Г
10в	87	Сбивка Я3 – 31 поз.55	370	Г
10г	85	Сбивка Я3 – 35 поз.57	250	Г
16	83	36 поз.66 – Л2 поз.54	1320	К
22	83	36 поз.66 – В1 поз.49	1515	Р
37	85	36 поз.66 – Сбивка Я16	250	Ж
37а	83	Сбивка Я16 – В1 поз.49	400	Ж
37б	83	Сбивка Я16 – Ж1 поз.56	950	Ж
37в	83	Сбивка Я16 – Г3 поз.56	700	Ж
37г	83	Г3 поз.56 – Г3 поз.56	100	Ж
37д	83	Сбивка Я16 – Г2 поз.46	300	Ж
44	83	36 поз.66 – Сбивка Я13	450	Б
44а	83	Сбивка Я13 – В3 поз.49	450	Б
44б	83	Сбивка Я13 – Г2 поз.46	550	Б
44в	83	Сбивка Я13 – Л2 поз.54	870	Б
45	83	36 поз.66 – Г2 поз.46	950	ЗБ
47	83	36 поз.66 – В3 поз.49	900	ОЧ
51	83	36 поз.66 – В4 поз.49	1050	КчБ
51а	83	В4 поз.49 – Л2 поз.54	1070	КчБ
52	83	36 поз.66 – В4 поз.49	1050	С
52а	83	В4 поз.49 – Л2 поз.54	1070	С
56	83	36 поз.66 – Л2 поз.54	1320	ЗЖ
57	85	31 поз.56 – Л1 поз.56	1140	Кч
72	86	Ж2 поз.50 – 31 поз.55	420	КГ
73	83	36 поз.66 – В1 поз.49	1515	ЗЧ
74	83	31 поз.64 – В2 поз.49	970	ГО
76	83	31 поз.64 – В3 поз.49	920	РГ
78	83	31 поз.64 – К3 поз.47	1290	СБ
80	83	Г2 поз.46 – К1 поз.69	720	Б
81	83	Г2 поз.46 – К1 поз.69	720	БЧ
82	86	31 поз.55 – Ж2 поз.50	420	ЧБ
82а	84	Ж2 поз.50 – В2 поз.49	1050	ЧБ
84	86	Е2 поз.56 – М2 поз.50	1315	Ж
85	86	Е2 поз.56 – М2 поз.50	1315	С
86	86	Е2 поз.56 – М2 поз.50	1090	БЧ
94	85	А3 поз.49 – К2 поз.50	1370	Ж
94а	85	К2 поз.50 – Н5 поз.49	830	Ж
94б	83	Н5 поз.49 – Н5 поз.49	100	Ж
106	84	А4 поз.49 – 31 поз.64	370	ЗЖ
107	86	36 поз.62 – А5 поз.50	350	Кч
109	86	36 поз.62 – А5 поз.50	350	З
110	84	А4 поз.49 – 31 поз.64	370	СК
111	84	А1 поз.48 – А3 поз.49	400	Р
111а	85	А3 поз.49 – Сбивка Я2	300	Р
111б	84	Сбивка Я2 – 32 поз.53	250	Р
111в	84	Сбивка Я2 – Г3 поз.56	1150	Р
111г	83	Г3 поз.56 – П2 поз.48	580	Р
111д	83	П2 поз.48 – Д2 поз.47	580	Р
112	84	А3 поз.49 – 31 поз.64	420	ЖЧ
113	84	В2 поз.49 – Сбивка Я6	445	Ж
113б	84	Сбивка Я6 – Л1 поз.64	425	Ж
113в	83	Сбивка Я6 – М1 поз.47	475	Ж
113г	83	Сбивка Я6 – Н6 поз.52	440	Ж
113е	83	Сбивка Я6 – Н2 поз.49	205	Ж

Табл.1
Раскладка проводов колодки поз.35 в зоне 31

Контакт	Провод	Контакт	Провод	Контакт	Провод	Контакт	Провод
1	-	10	74	19	183	28	188
2	-	11	-	20	116	29	189
3	-	12	76	21	117	30	-
4	57	13	78	22	106	31	124
5	72	14	-	23	-	32	-
6	82	15	-	24	110	33	112
7	9	16	156	25	-		
8	10б	17	119	26	122		
9	118	18	114	27	125		

Табл.2
Раскладка проводов колодки поз.35 в зоне Л1

Контакт	Провод	Контакт	Провод	Контакт	Провод	Контакт	Провод
1	-	10	-	19	296	28	-
2	170ц	11	134	20	-	29	119а
3	-	12	122г	21	-	30	-
4	-	13	125г	22	-	31	-
5	-	14	171	23	131г	32	-
6	-	15	173а	24	-	33	113б
7	157	16	178б	25	-		
8	-	17	174	26	-		
9	57	18	175	27	-		

Табл.3
Раскладка проводов колодки поз.34 в зоне 34

Контакт	Провод	Контакт	Провод	Контакт	Провод	Контакт	Провод
1	168е	5	-	9	232	13	-
2	-	6	231	10	-	14	-
3	270	7	-	11	-	15	234
4	271	8	-	12	233	16	-

Табл.4
Раскладка проводов колодки поз.34 в зоне 36

Контакт	Провод	Контакт	Провод	Контакт	Провод	Контакт	Провод
1	1	10	312	19	317	28	37
2	1а	11	315	20	318	29	73
3	-	12	-	21	-	30	307
4	107	13	-	22	56	31	308
5	-	14	313	23	45	32	47
6	109	15	316	24	51	33	44
7	171а	16	-	25	52		
8	-	17	-	26	16		
9	-	18	314	27	22		

Табл.6
Раскладка проводов колодки поз.34 в зоне Е1

Контакт	Провод	Контакт	Провод	Контакт	Провод	Контакт	Провод
1	170е	5	-	9	232а	13	-
2	-	6	231а	10	-	14	-
3	272	7	-	11	-	15	-
4	273	8	-	12	-	16	-

1. Провода в жгуте и в местах ответвлений скреплять бандажом из ленты липкой тип "К" 19х0.2 ТУ224522-001-05801845-97.
2. Места сбивок проводов изолировать трубкой ПВХ ГОСТ19034-82. Допускается вместо сбивки выполнять ультразвуковую сварку.
3. Сплошную обмотку выполнить лентой липкой, указанной в п.1.
4. Маркировать товарный знак, обозначение изделия, дата изготовления на бирке.
5. Раскладку проводов колодок в зонах 31, 34, 36, Л1и Е2 см. в таблицах.
6. В зонах А1, Д3, П2 контакты поз.40 изолировать трубкой термоусаживающейся.
7. Хомуты поз. 80, 81 затянуть до полной фиксации. Свободный конец, после затяжки, подрезать.
8. Допускается замена колодок поз. 11, 15, 16 на колодки (603201-06, 611609-06, 611610-06) черного цвета.
9. Провода 51 и 52, 51а и 52а, 80 и 81 свить с шагом 30...35 витков на метр.
10. Измерение длины отводов осуществляется от оси ствола жгута до присоединительного торца колодки, конца наконечника или центра отверстия кольцевого наконечника.
11. Номера проводов в жгуте соответствуют номерам проводов в электрической схеме.
12. Вид на колодки показан со стороны установки проводов.
13. Остальные технические требования по ТУ3584-002-18219259-2000.

45 7360 | 23602-3724010СБ

Жгут проводов основной
Сборочный чертеж

Лит.	Масса	Масштаб
О1	1,88	1:1

Лист | Листов 1

Изм | Лист | N докум. | Подп. | Дата
Разраб. | Пров. | Т.контр. | Нач.отд. | Н.контр. | Утв.

Формат: А1х3